
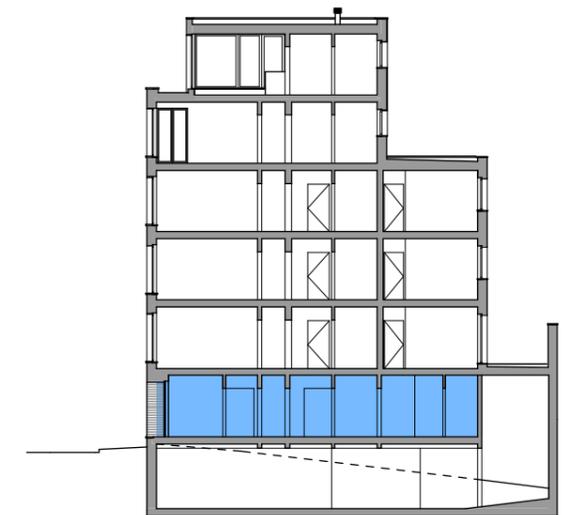


RUE GENERAL LEMAN

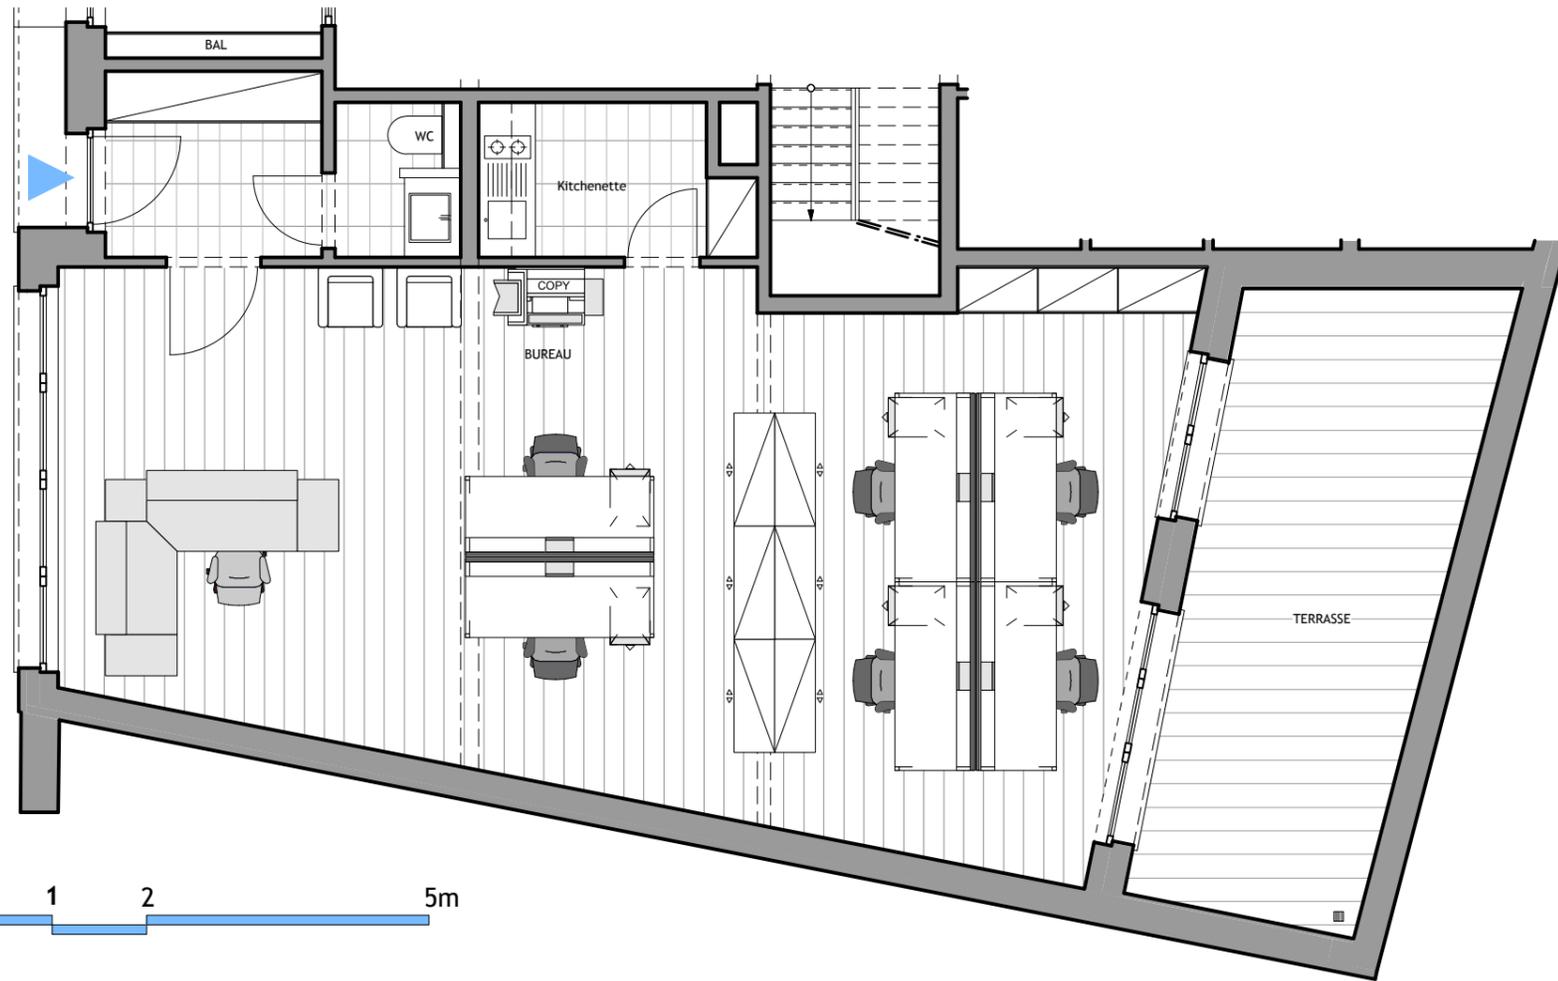

RUE GENERAL LEMAN, 22-24-26-1050 BXL

Document non-contractuel . Plan indicatif sous réserve de modifications pour raisons techniques et architecturales.
Dimensions et surfaces données uniquement à titre informatif . Mobilier et trames à titre uniquement illustratifs.

BUREAU 1
REZ
superficie 86m²
terrasse 19,1m²